



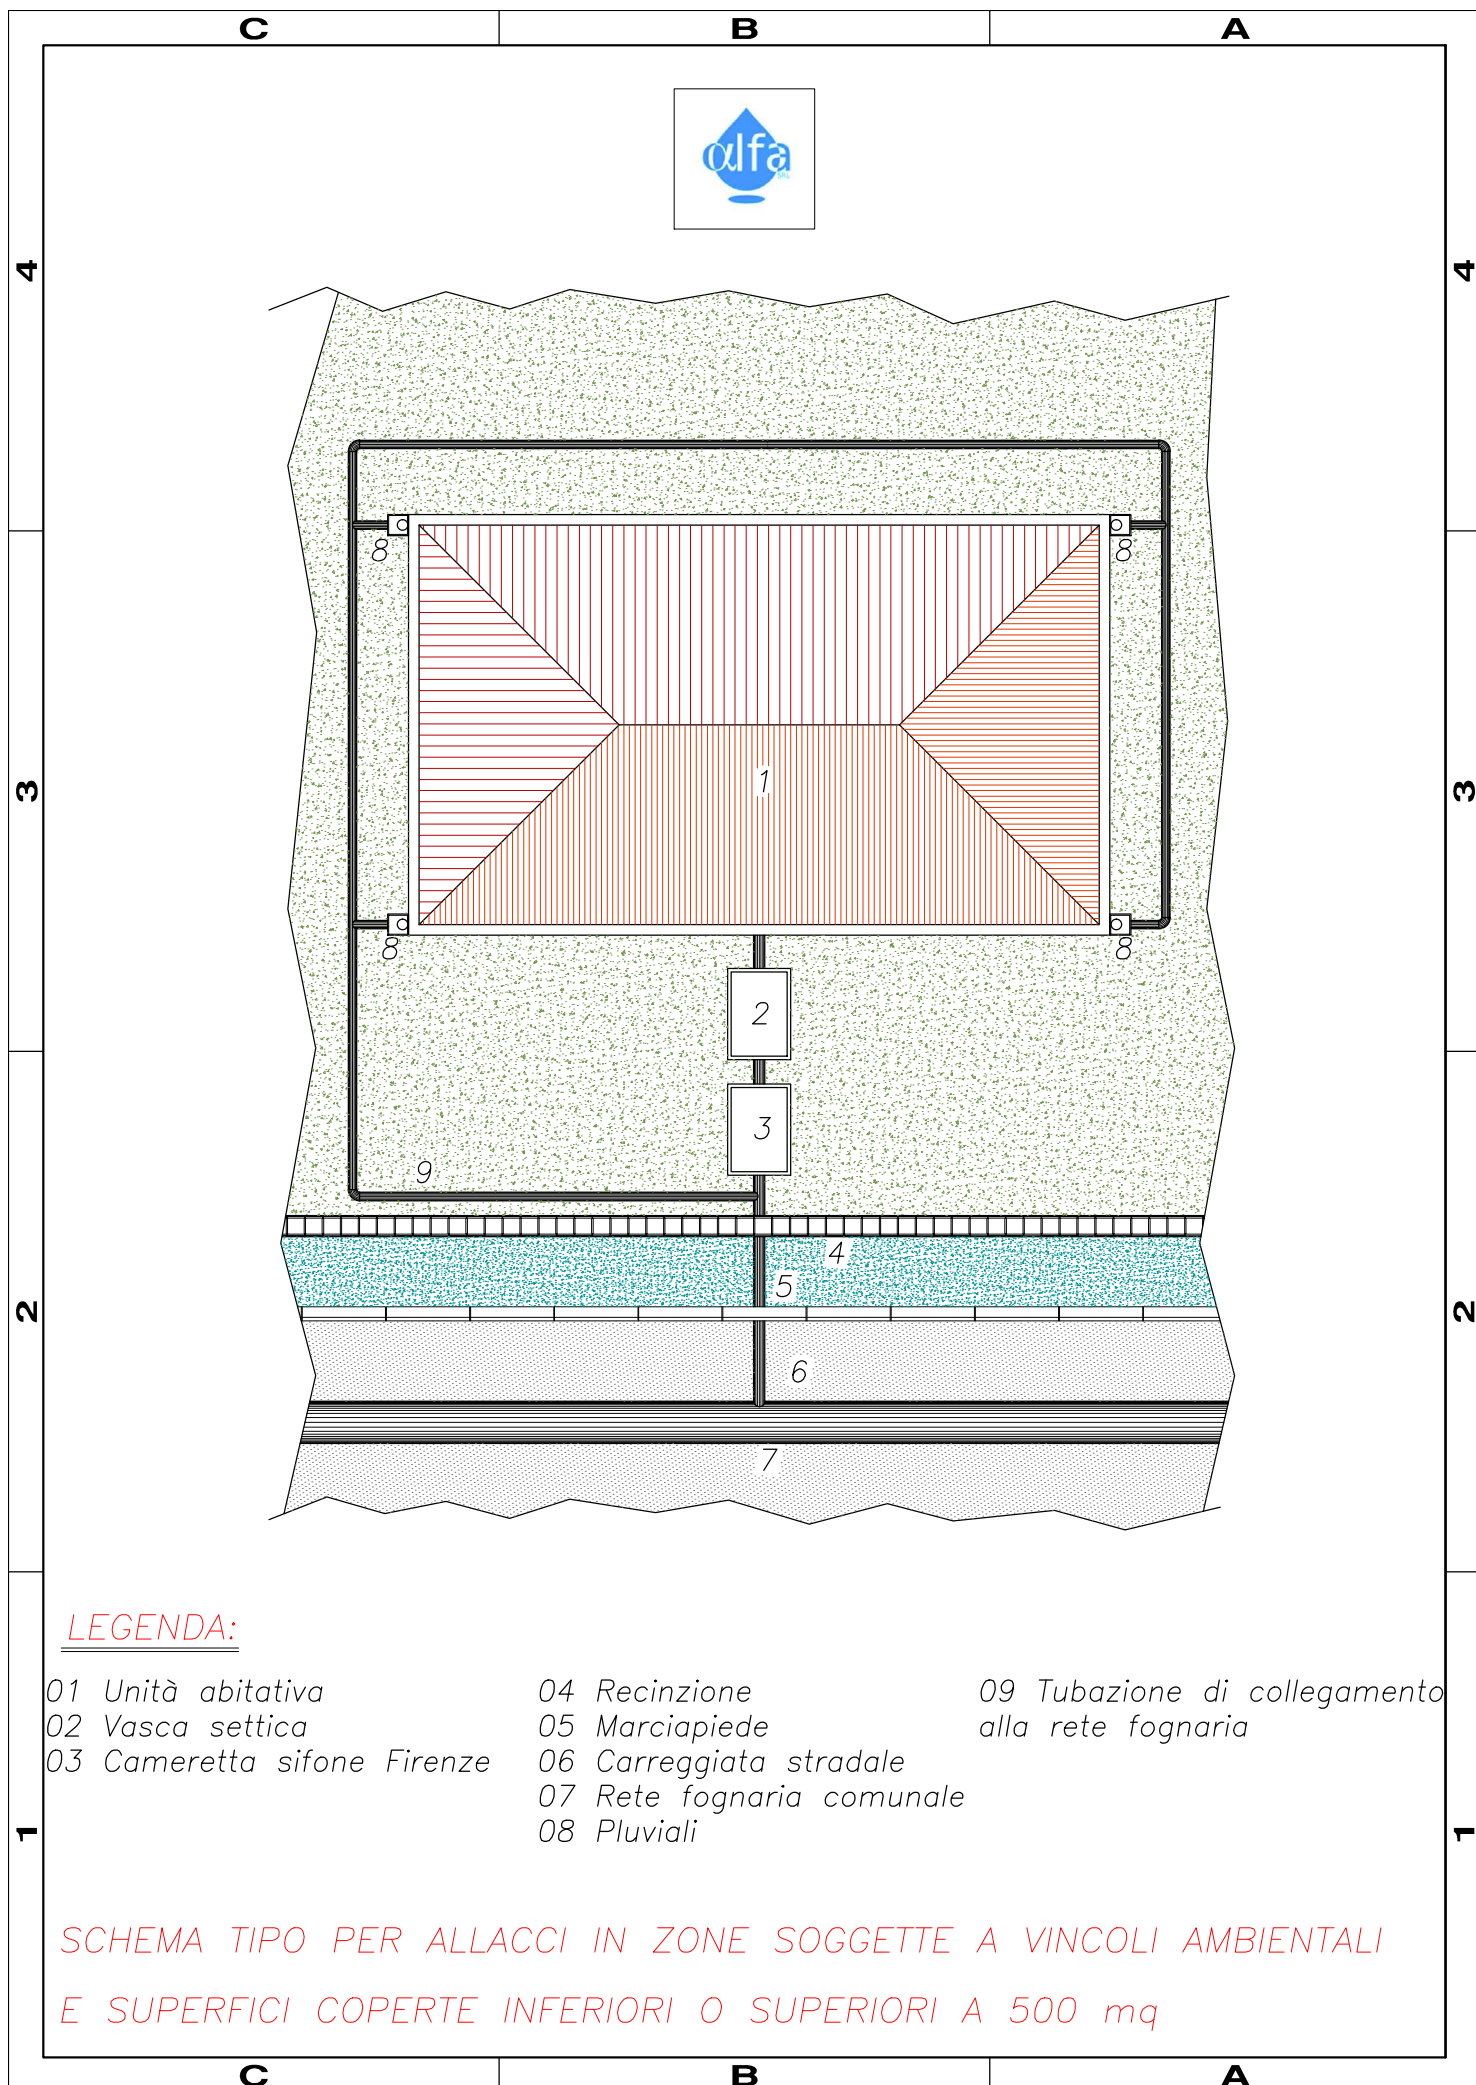

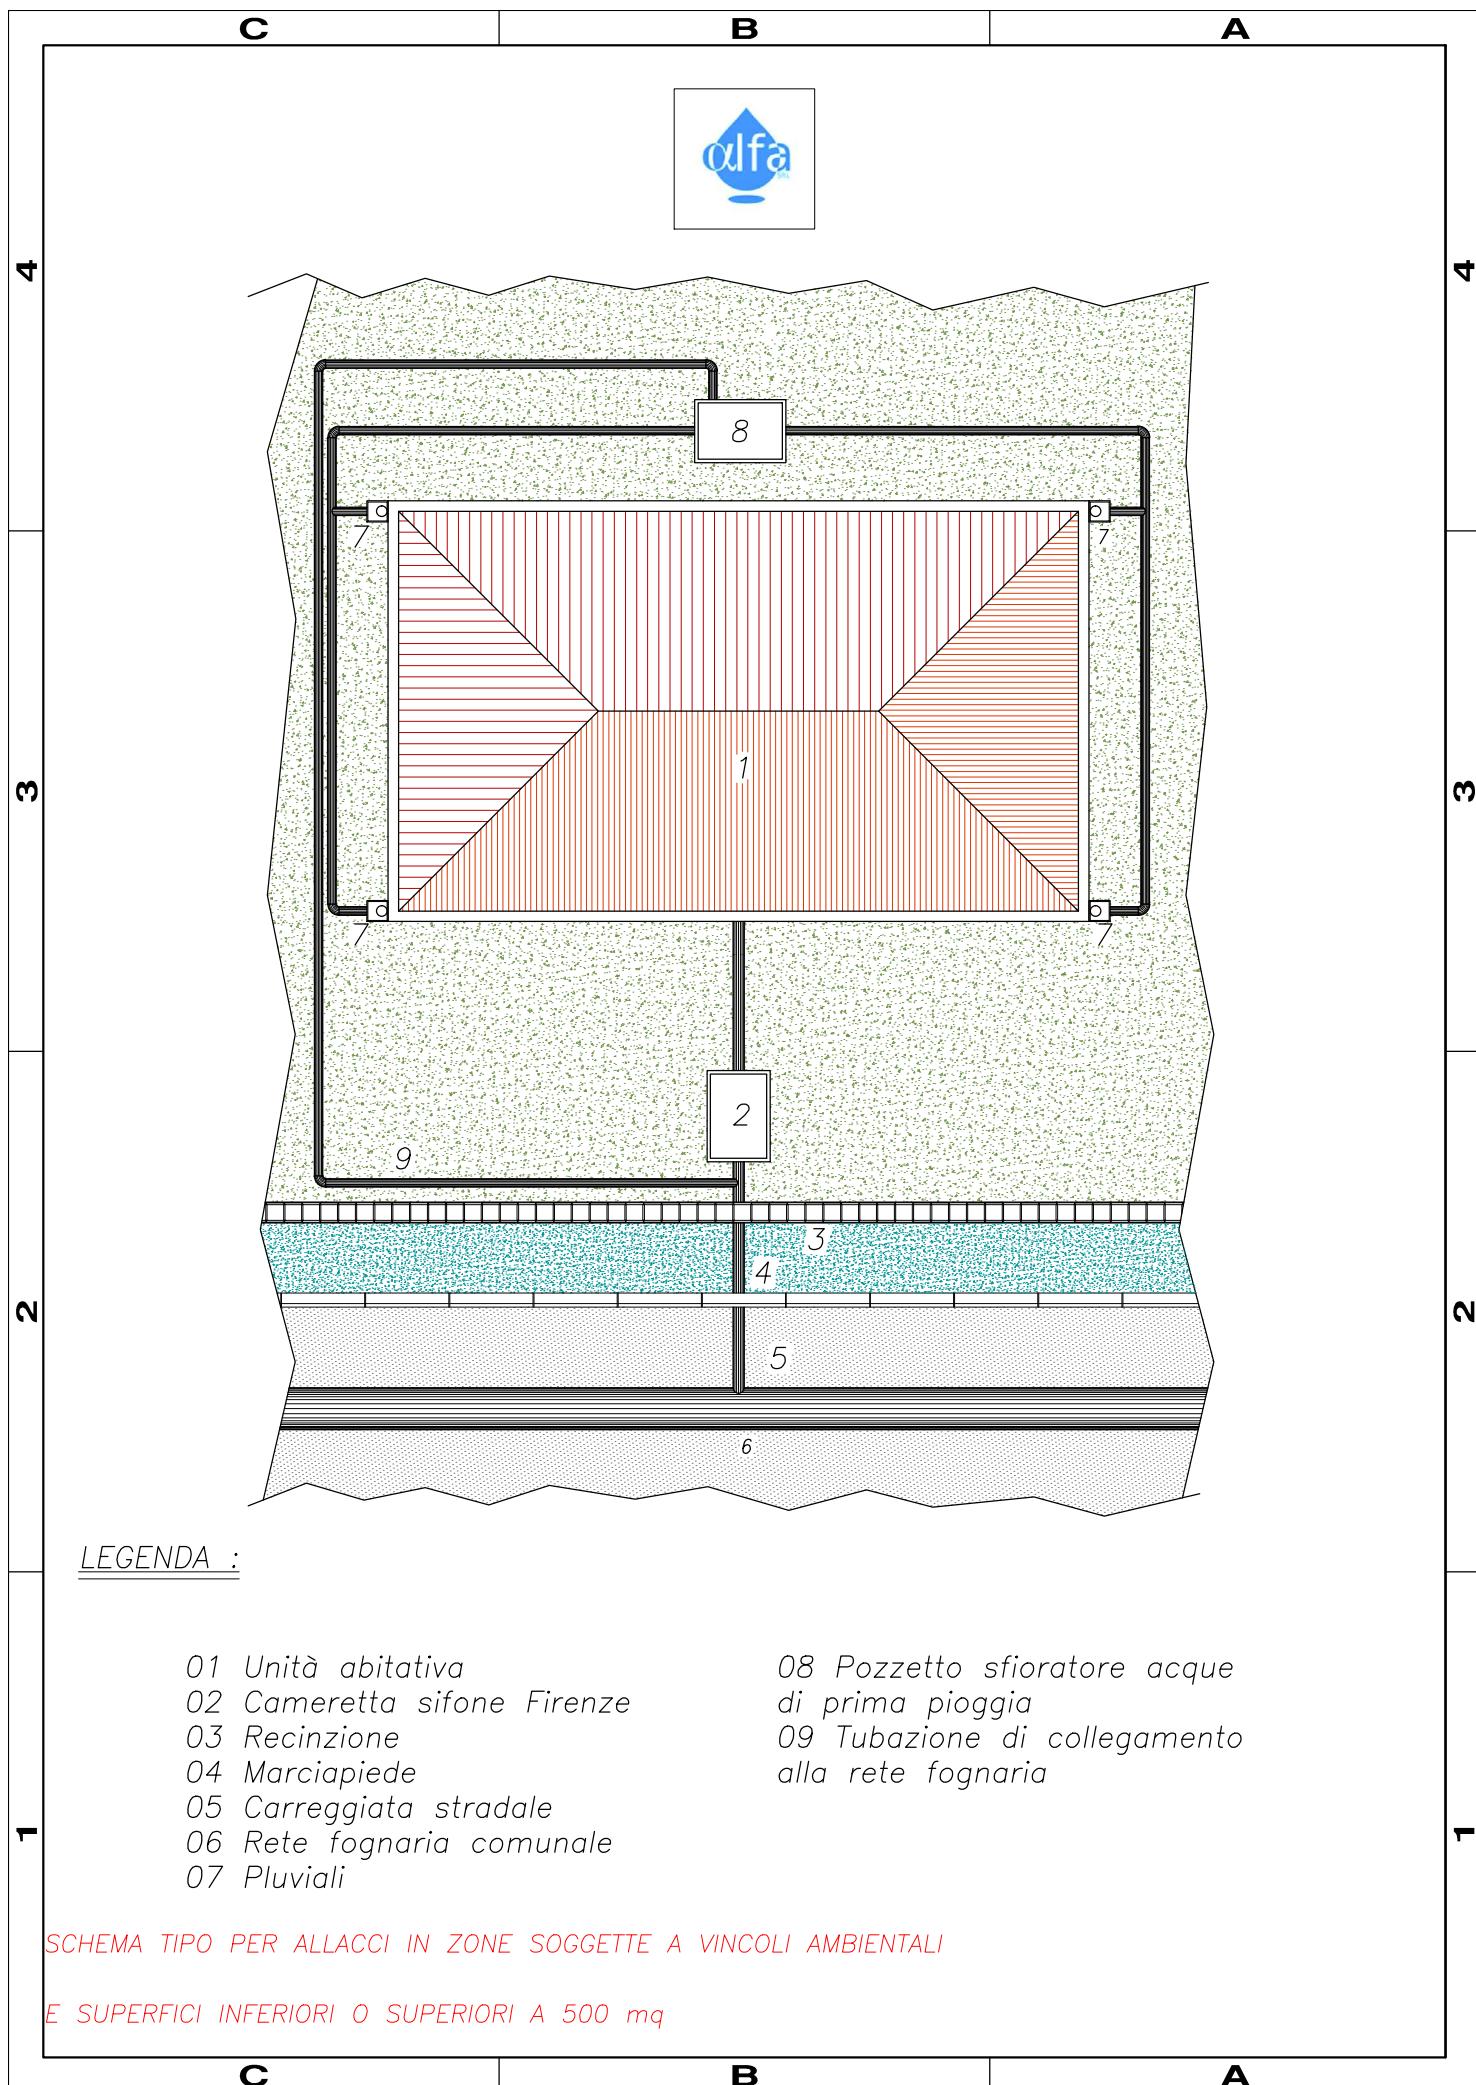



LEGENDA :


- | | |
|-----------------------------|---|
| 01 Unità abitativa | 08 Pozzetto sfioratore acque di prima pioggia |
| 02 Cameretta sifone Firenze | 09 Tubazione di collegamento alla rete fognaria |
| 03 Recinzione | |
| 04 Marciapiede | |
| 05 Carreggiata stradale | |
| 06 Rete fognaria comunale | |
| 07 Pluviali | |

SCHEMA TIPO PER ALLACCI IN ZONE SOGGETTE A VINCOLI AMBIENTALI

E SUPERFICI INFERIORI O SUPERIORI A 500 mq

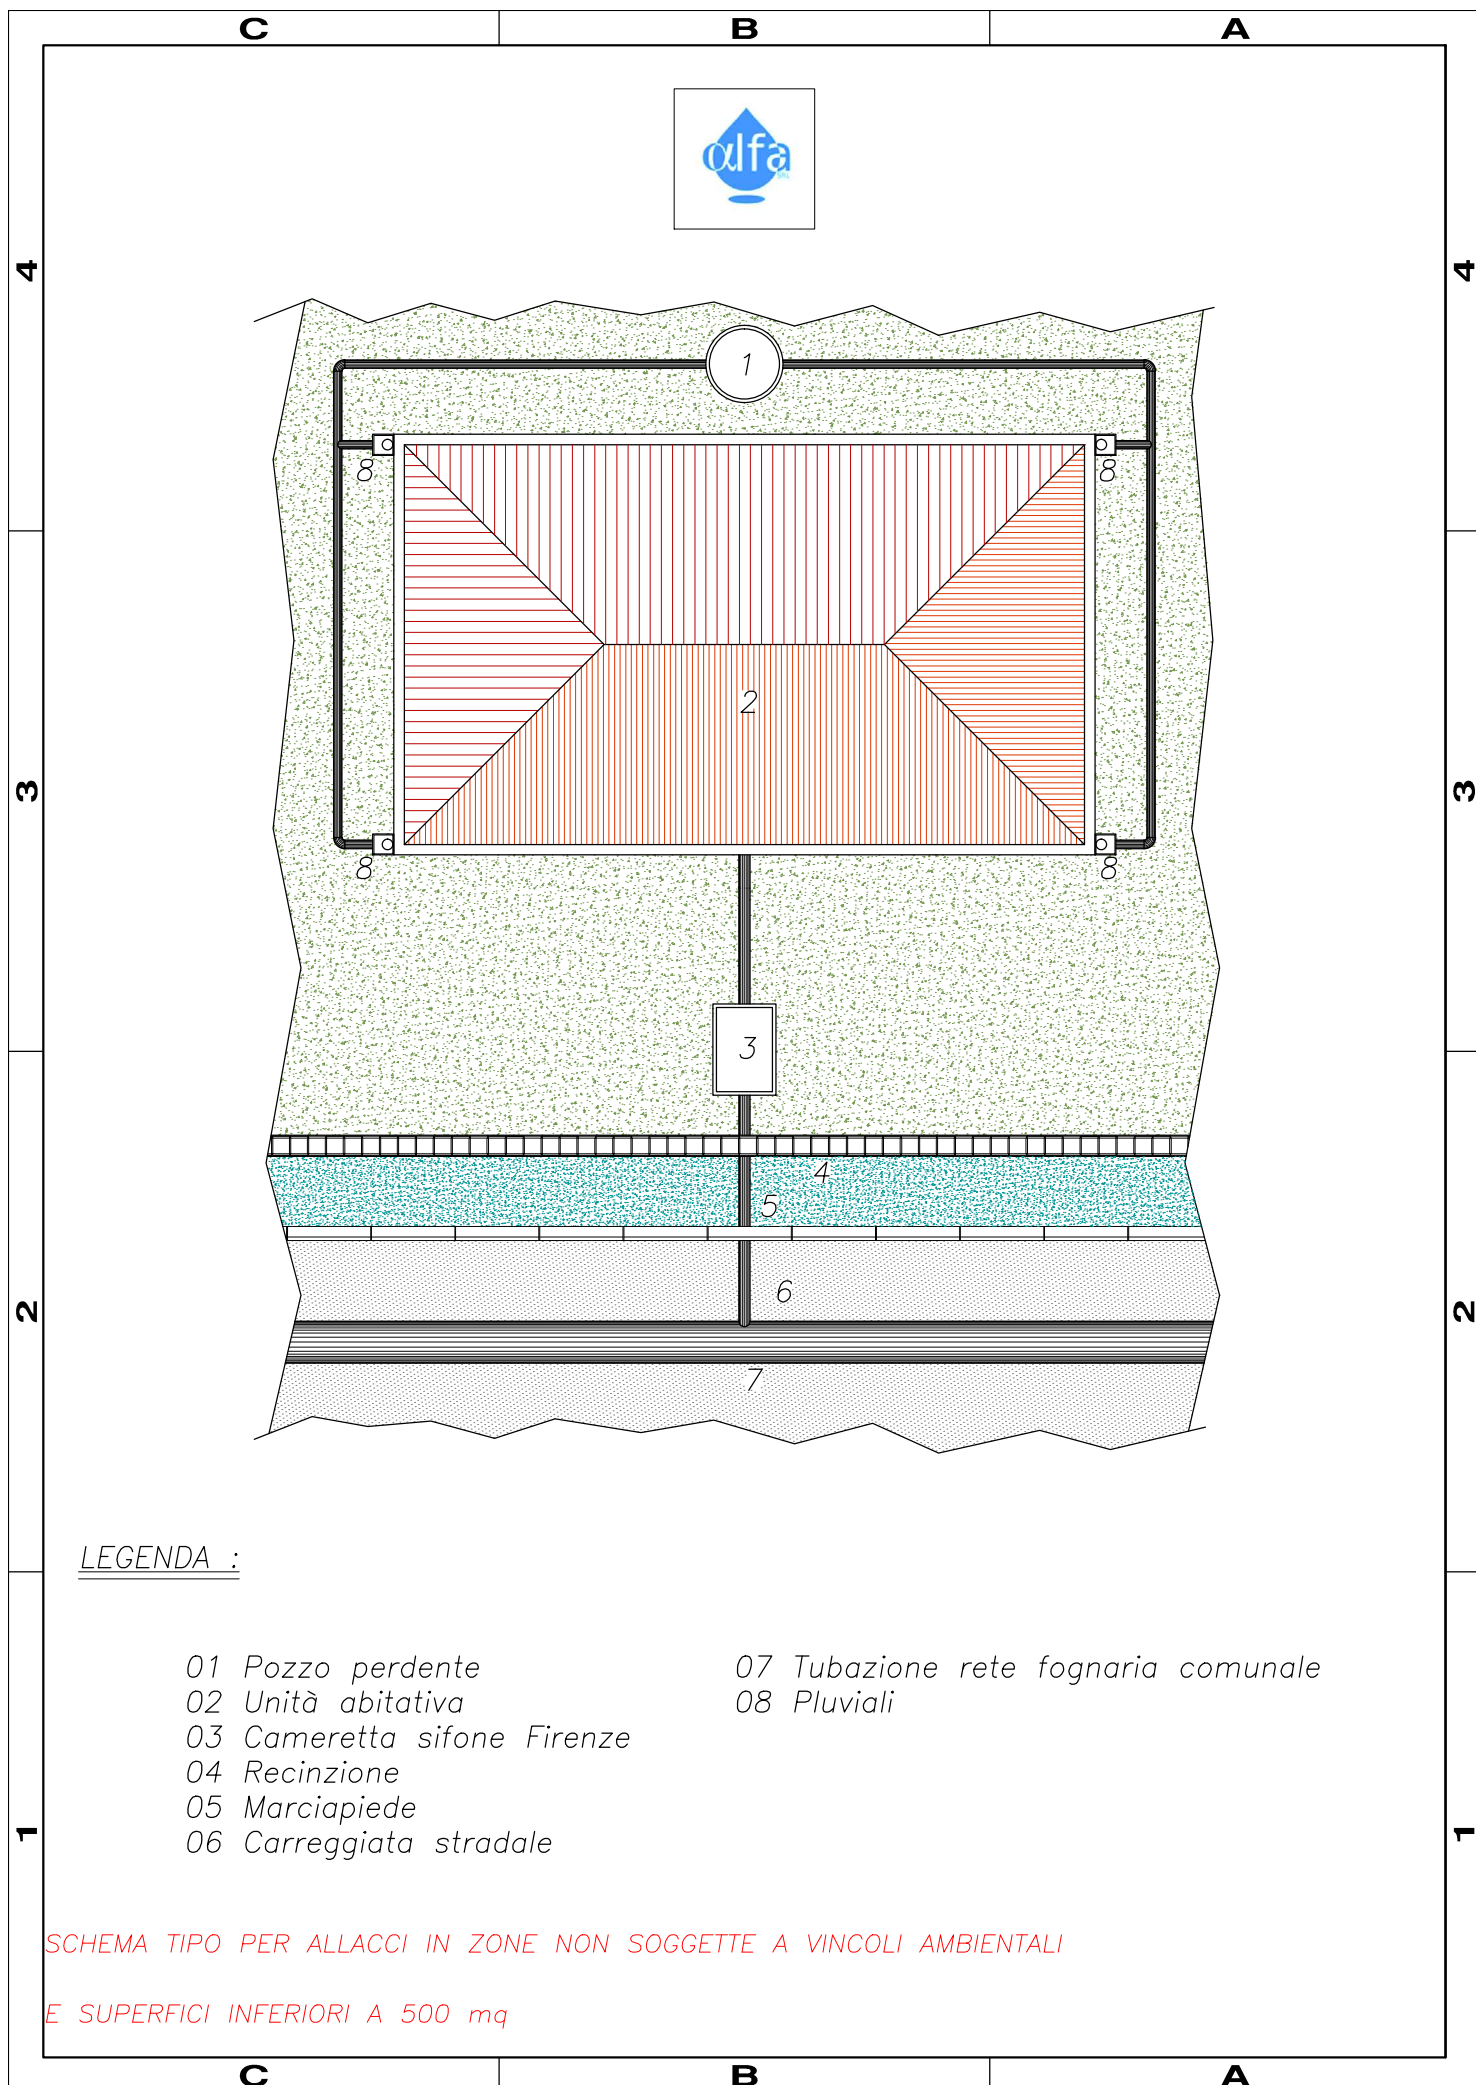

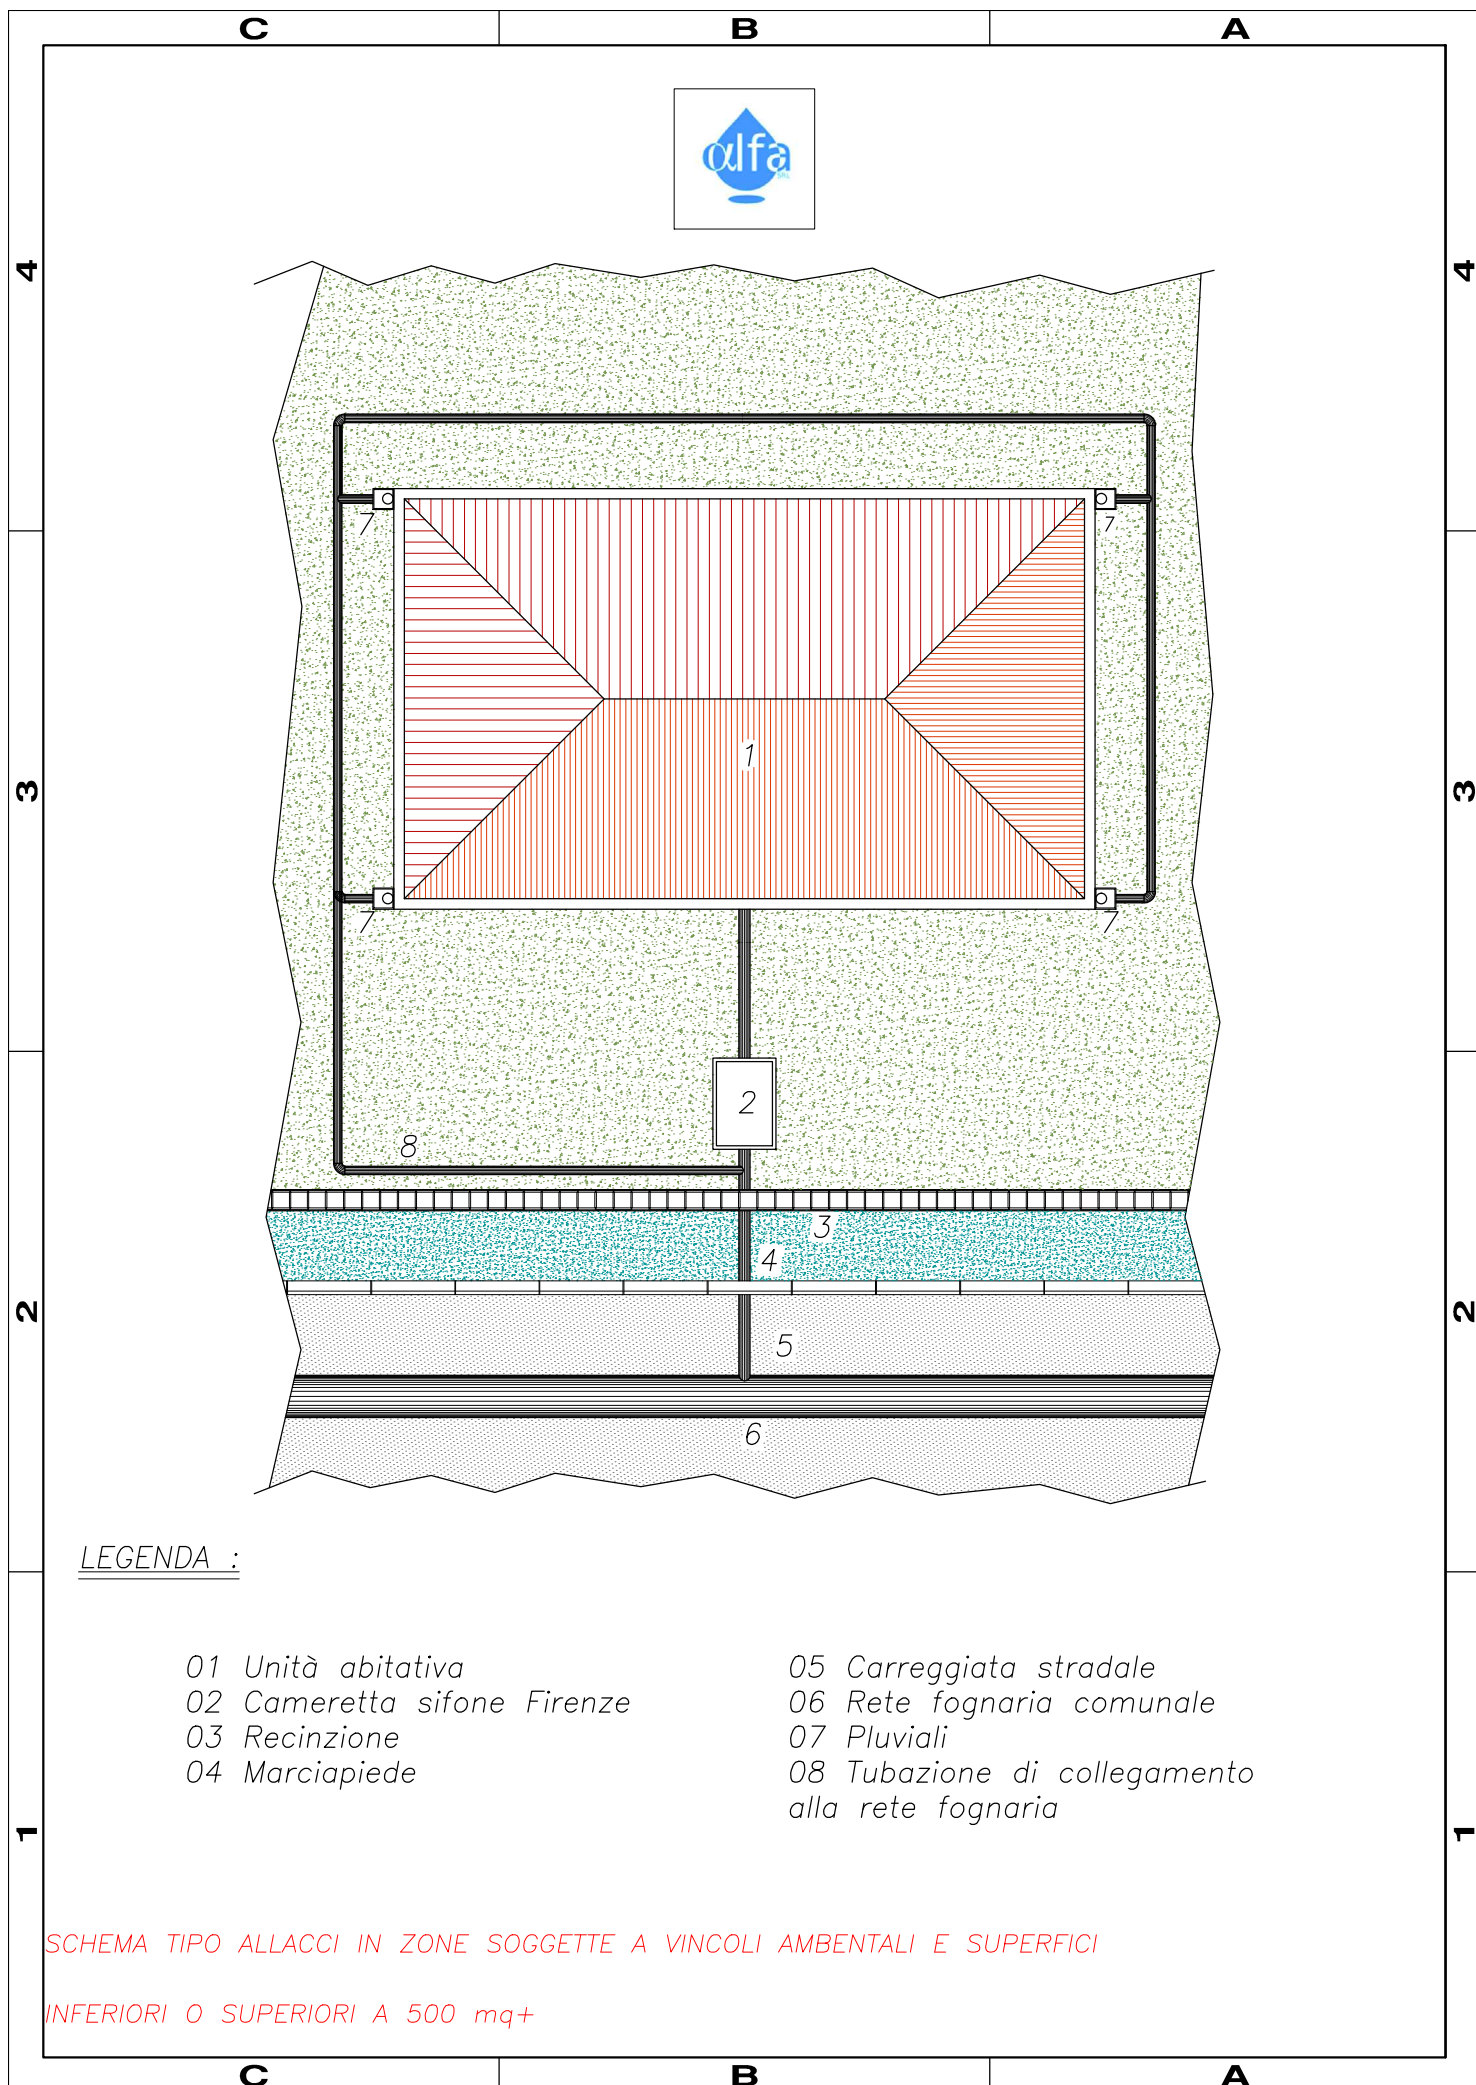

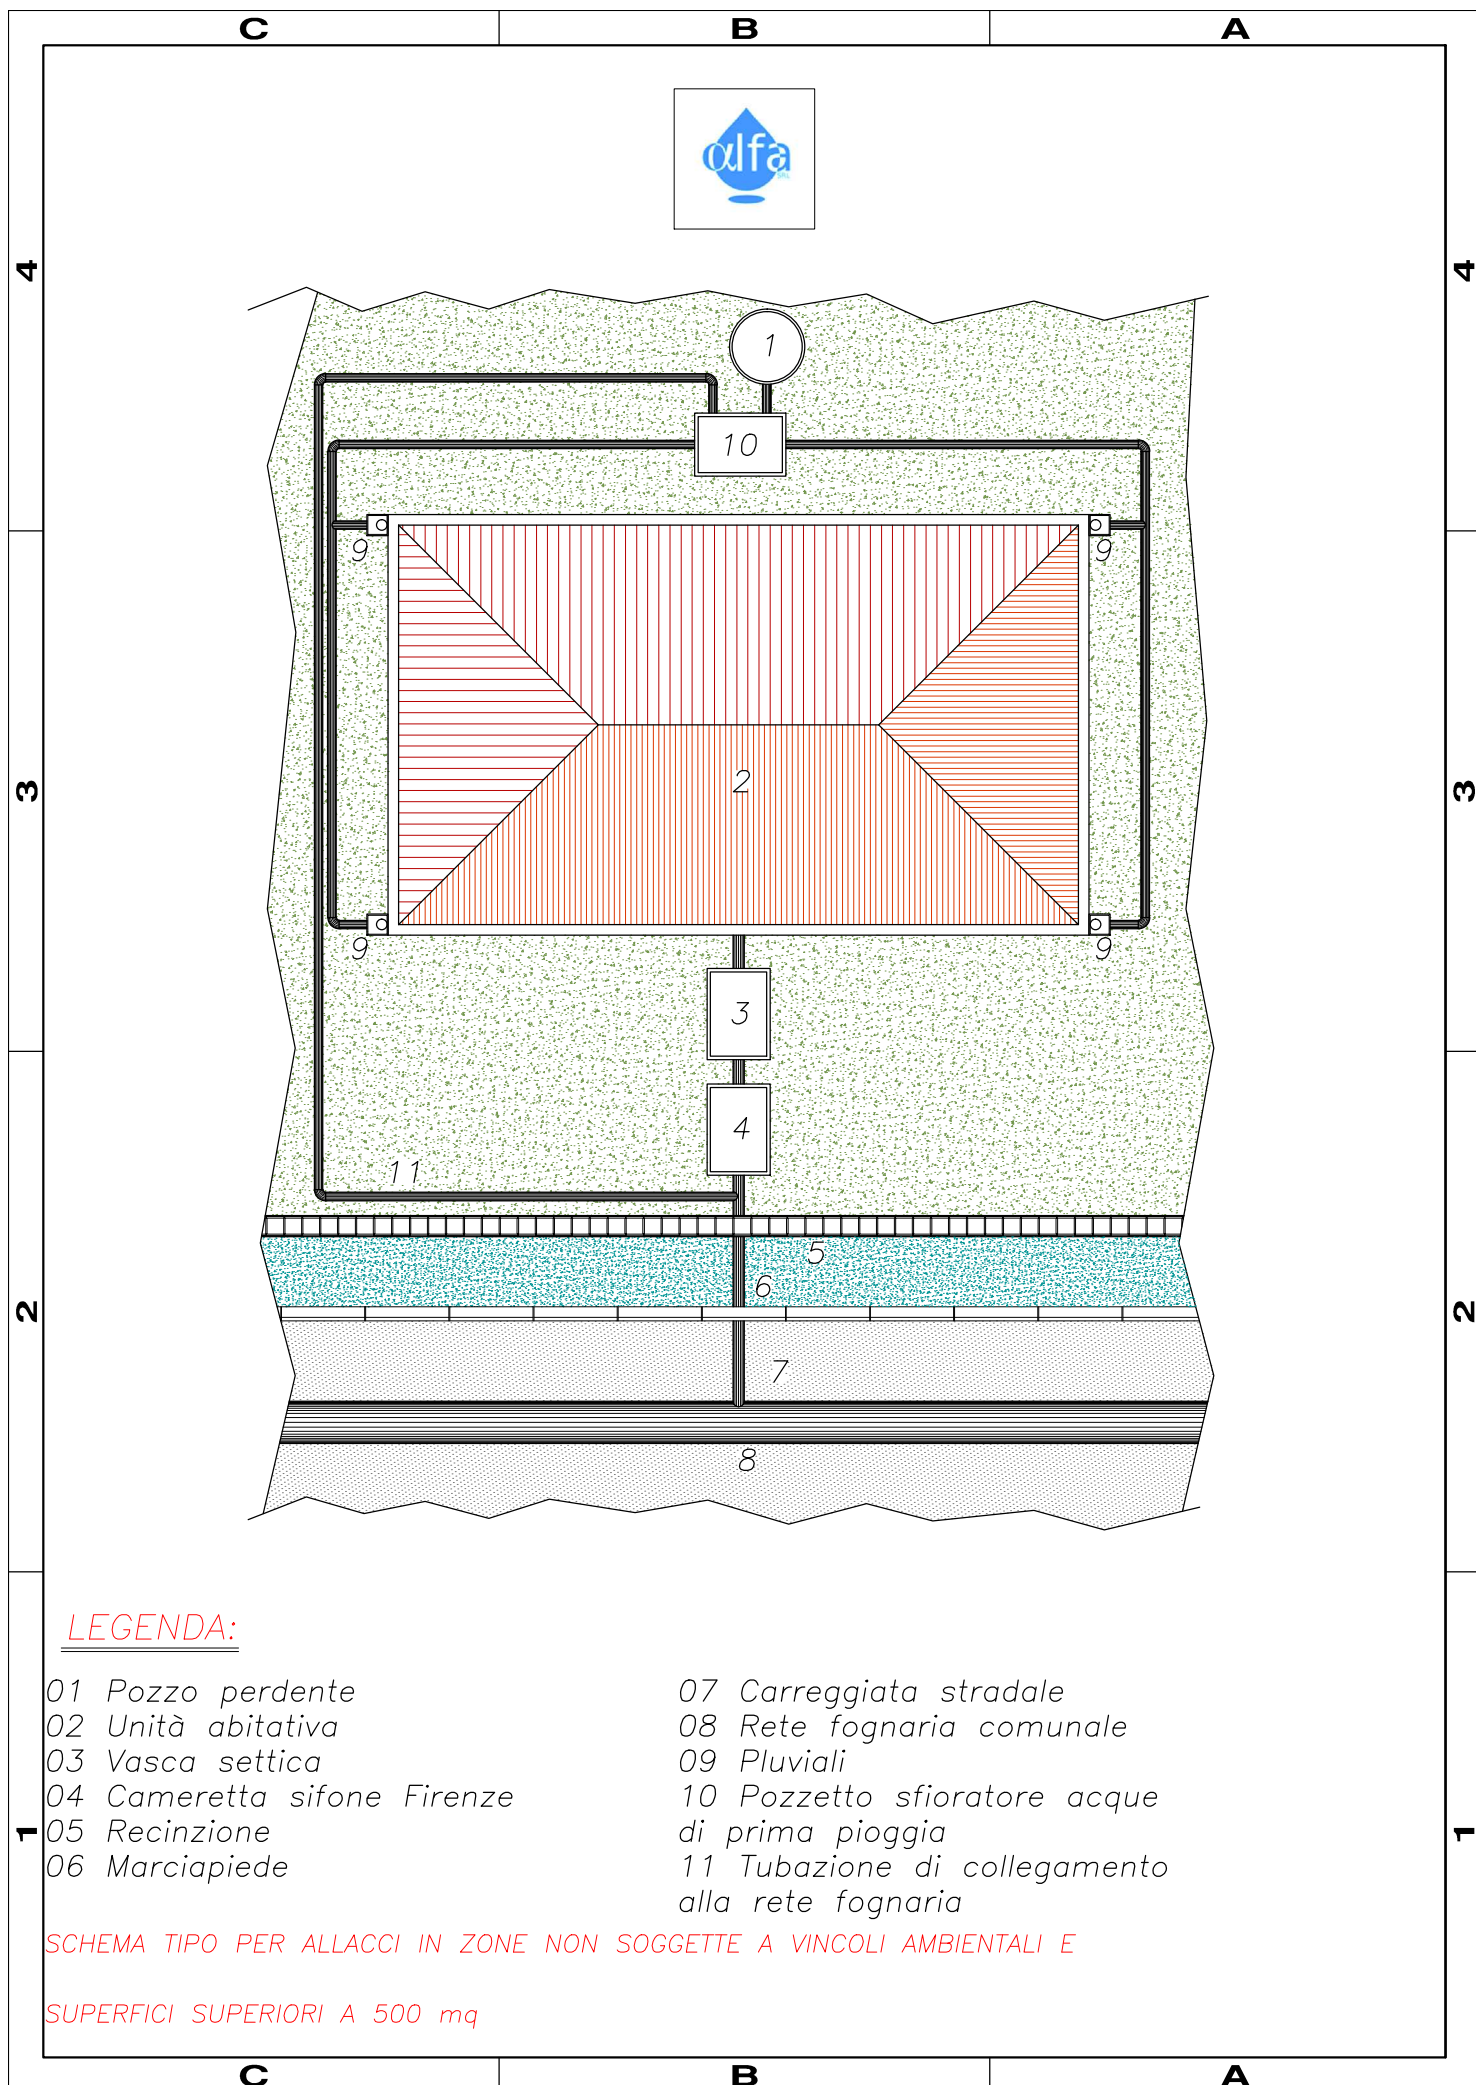


LEGENDA:

- | | |
|-----------------------------|---|
| 01 Pozzo perdente | 07 Carreggiata stradale |
| 02 Unità abitativa | 08 Rete fognaria comunale |
| 03 Vasca settica | 09 Pluviali |
| 04 Cameretta sifone Firenze | 10 Pozzetto sfioratore acque di prima pioggia |
| 05 Recinzione | 11 Tubazione di collegamento alla rete fognaria |
| 06 Marciapiede | |

SCHEMA TIPO PER ALLACCI IN ZONE NON SOGGETTE A VINCOLI AMBIENTALI E

SUPERFICI SUPERIORI A 500 mq

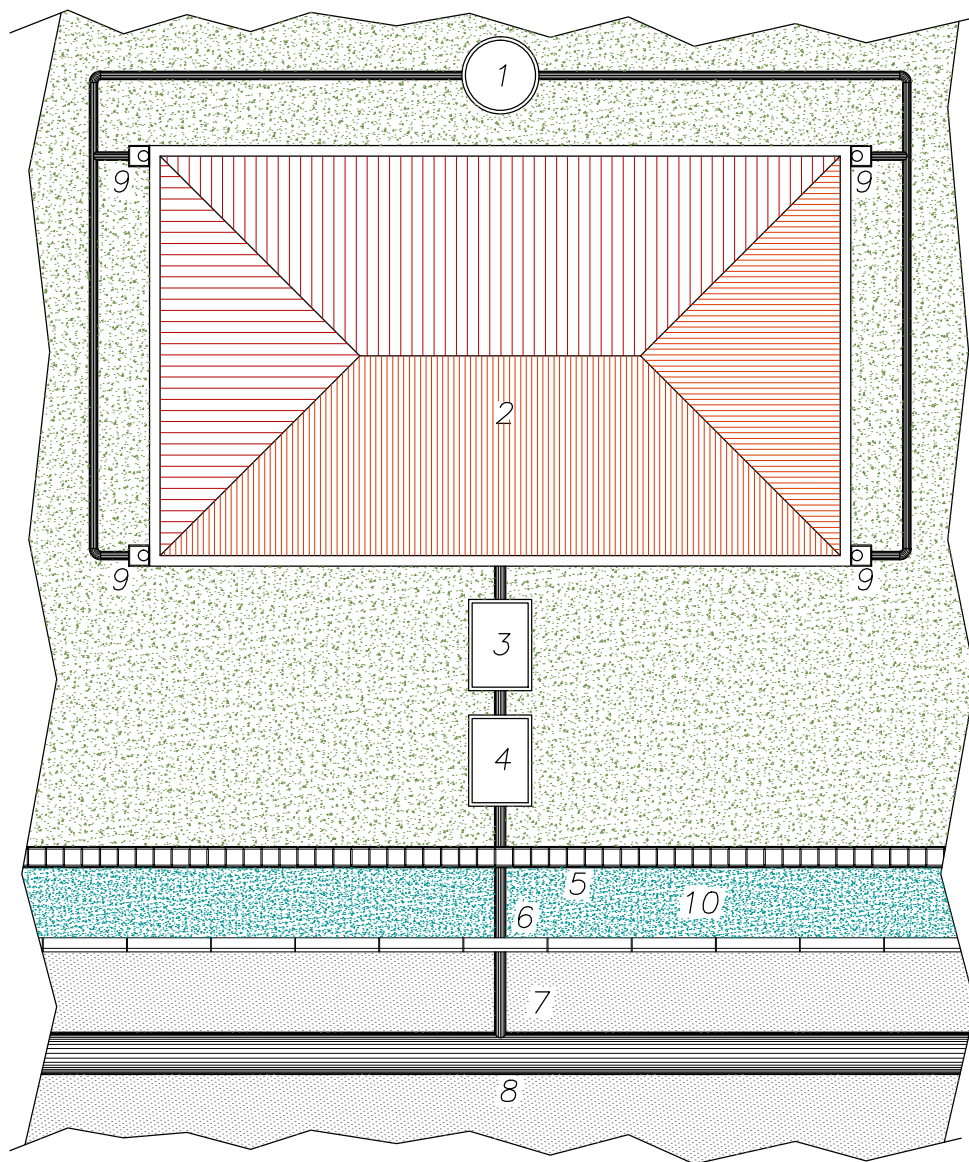

LEGENDA:

01 Pozzo perdente

02 Unità abitativa

03 Vasca settica

04 Cameretta sifone Firenze

05 Recinzione

06 Tubazione di collegamento alla rete fognaria

07 Tubazione rete fognaria comunale

08 Carreggiata stradale

09 Pluviali

10 Marciapiede

SCHEMA TIPO PER ALLACCI IN ZONE NON SOGGETTE A VINCOLI AMBIENTALI
E SUPERFICI COPERTE INFERIORI A 500 mq