

Planimetria	
Scabeda n. 3	Scala 1: 200


Agenzia delle Entrate
CATASTO FABBRICATI
 Ufficio provinciale di
 Varese

Dichiarazione protocollo n.
 Comune di Varese
 Via Francesco Daverio


del
 c.t.v. 10

Identificativi Catastali:
 Sezione: VA
 Foglio: 16
 Particella: 4802
 Subalterno: 2

Compilata da:
 Prampa Francesco
 Iscritto all'albo:
 Geometra Dipendente Pubblico
 Prov. N.

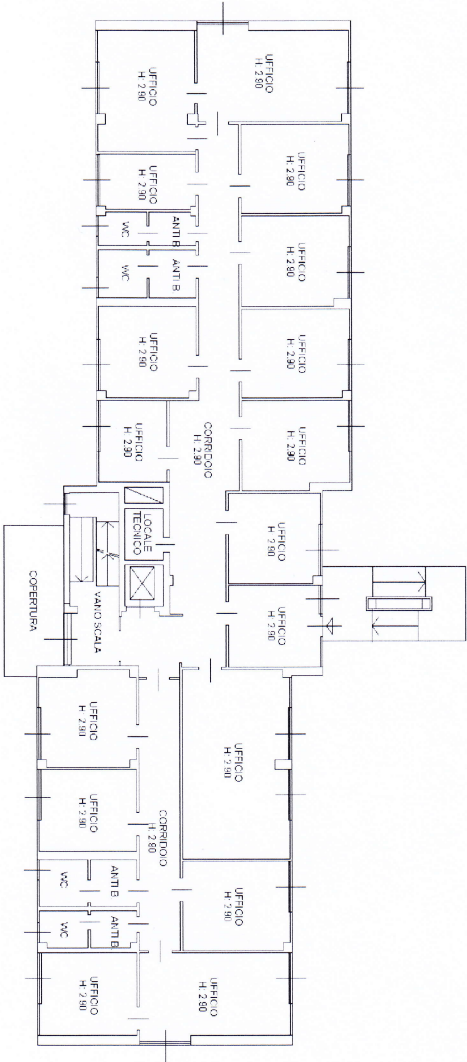

PIANO PRIMO

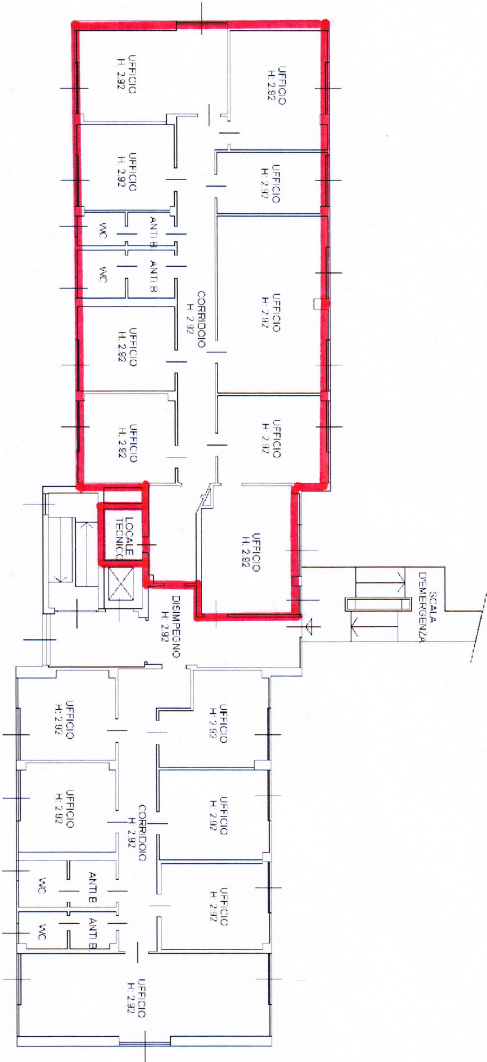

PIANO SECONDO

