


AG01210401\_Monvalle

- Impianto di depurazione
- Collettore
- Rete bianca
- Rete mista
- Rete nera
- Confine comunale
- AG01210401\_Monvalle

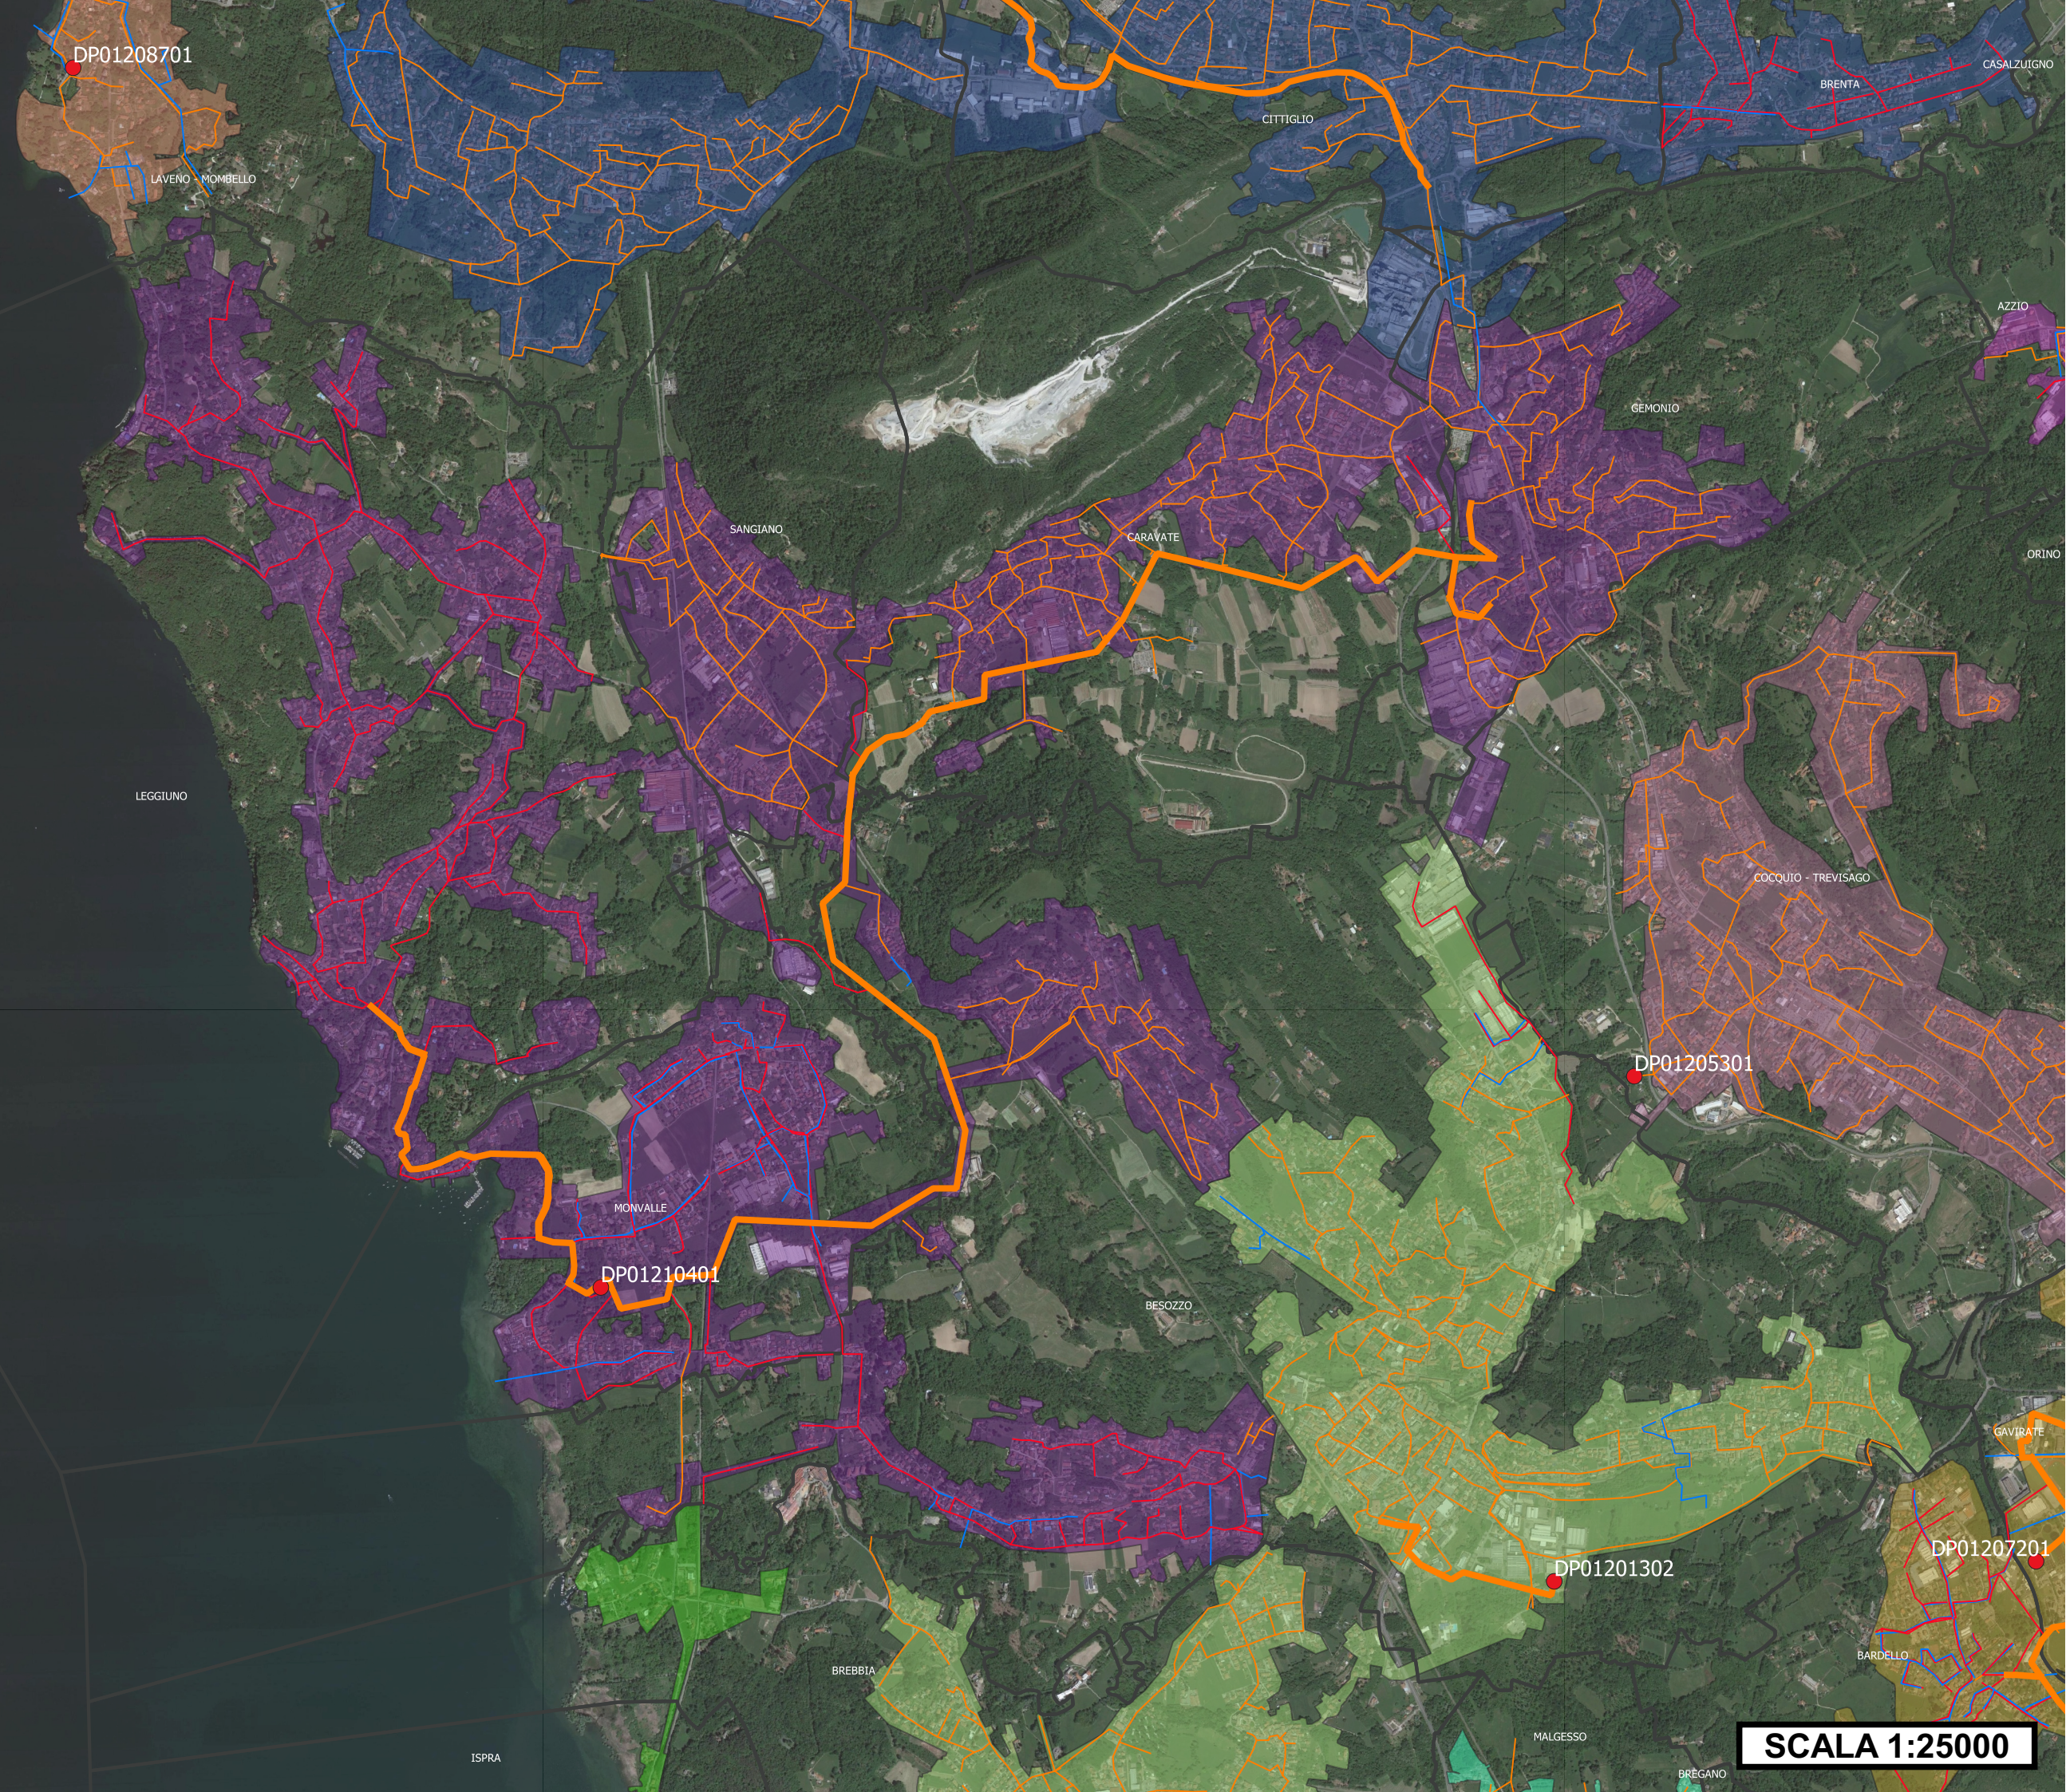

SCALA 1:25000