


AG01201301_Besozzo

- Collettore
- Rete bianca
- Rete mista
- Rete nera
- Confine comunale
- DP01201302_Besozzo
- AG01201301_Besozzo

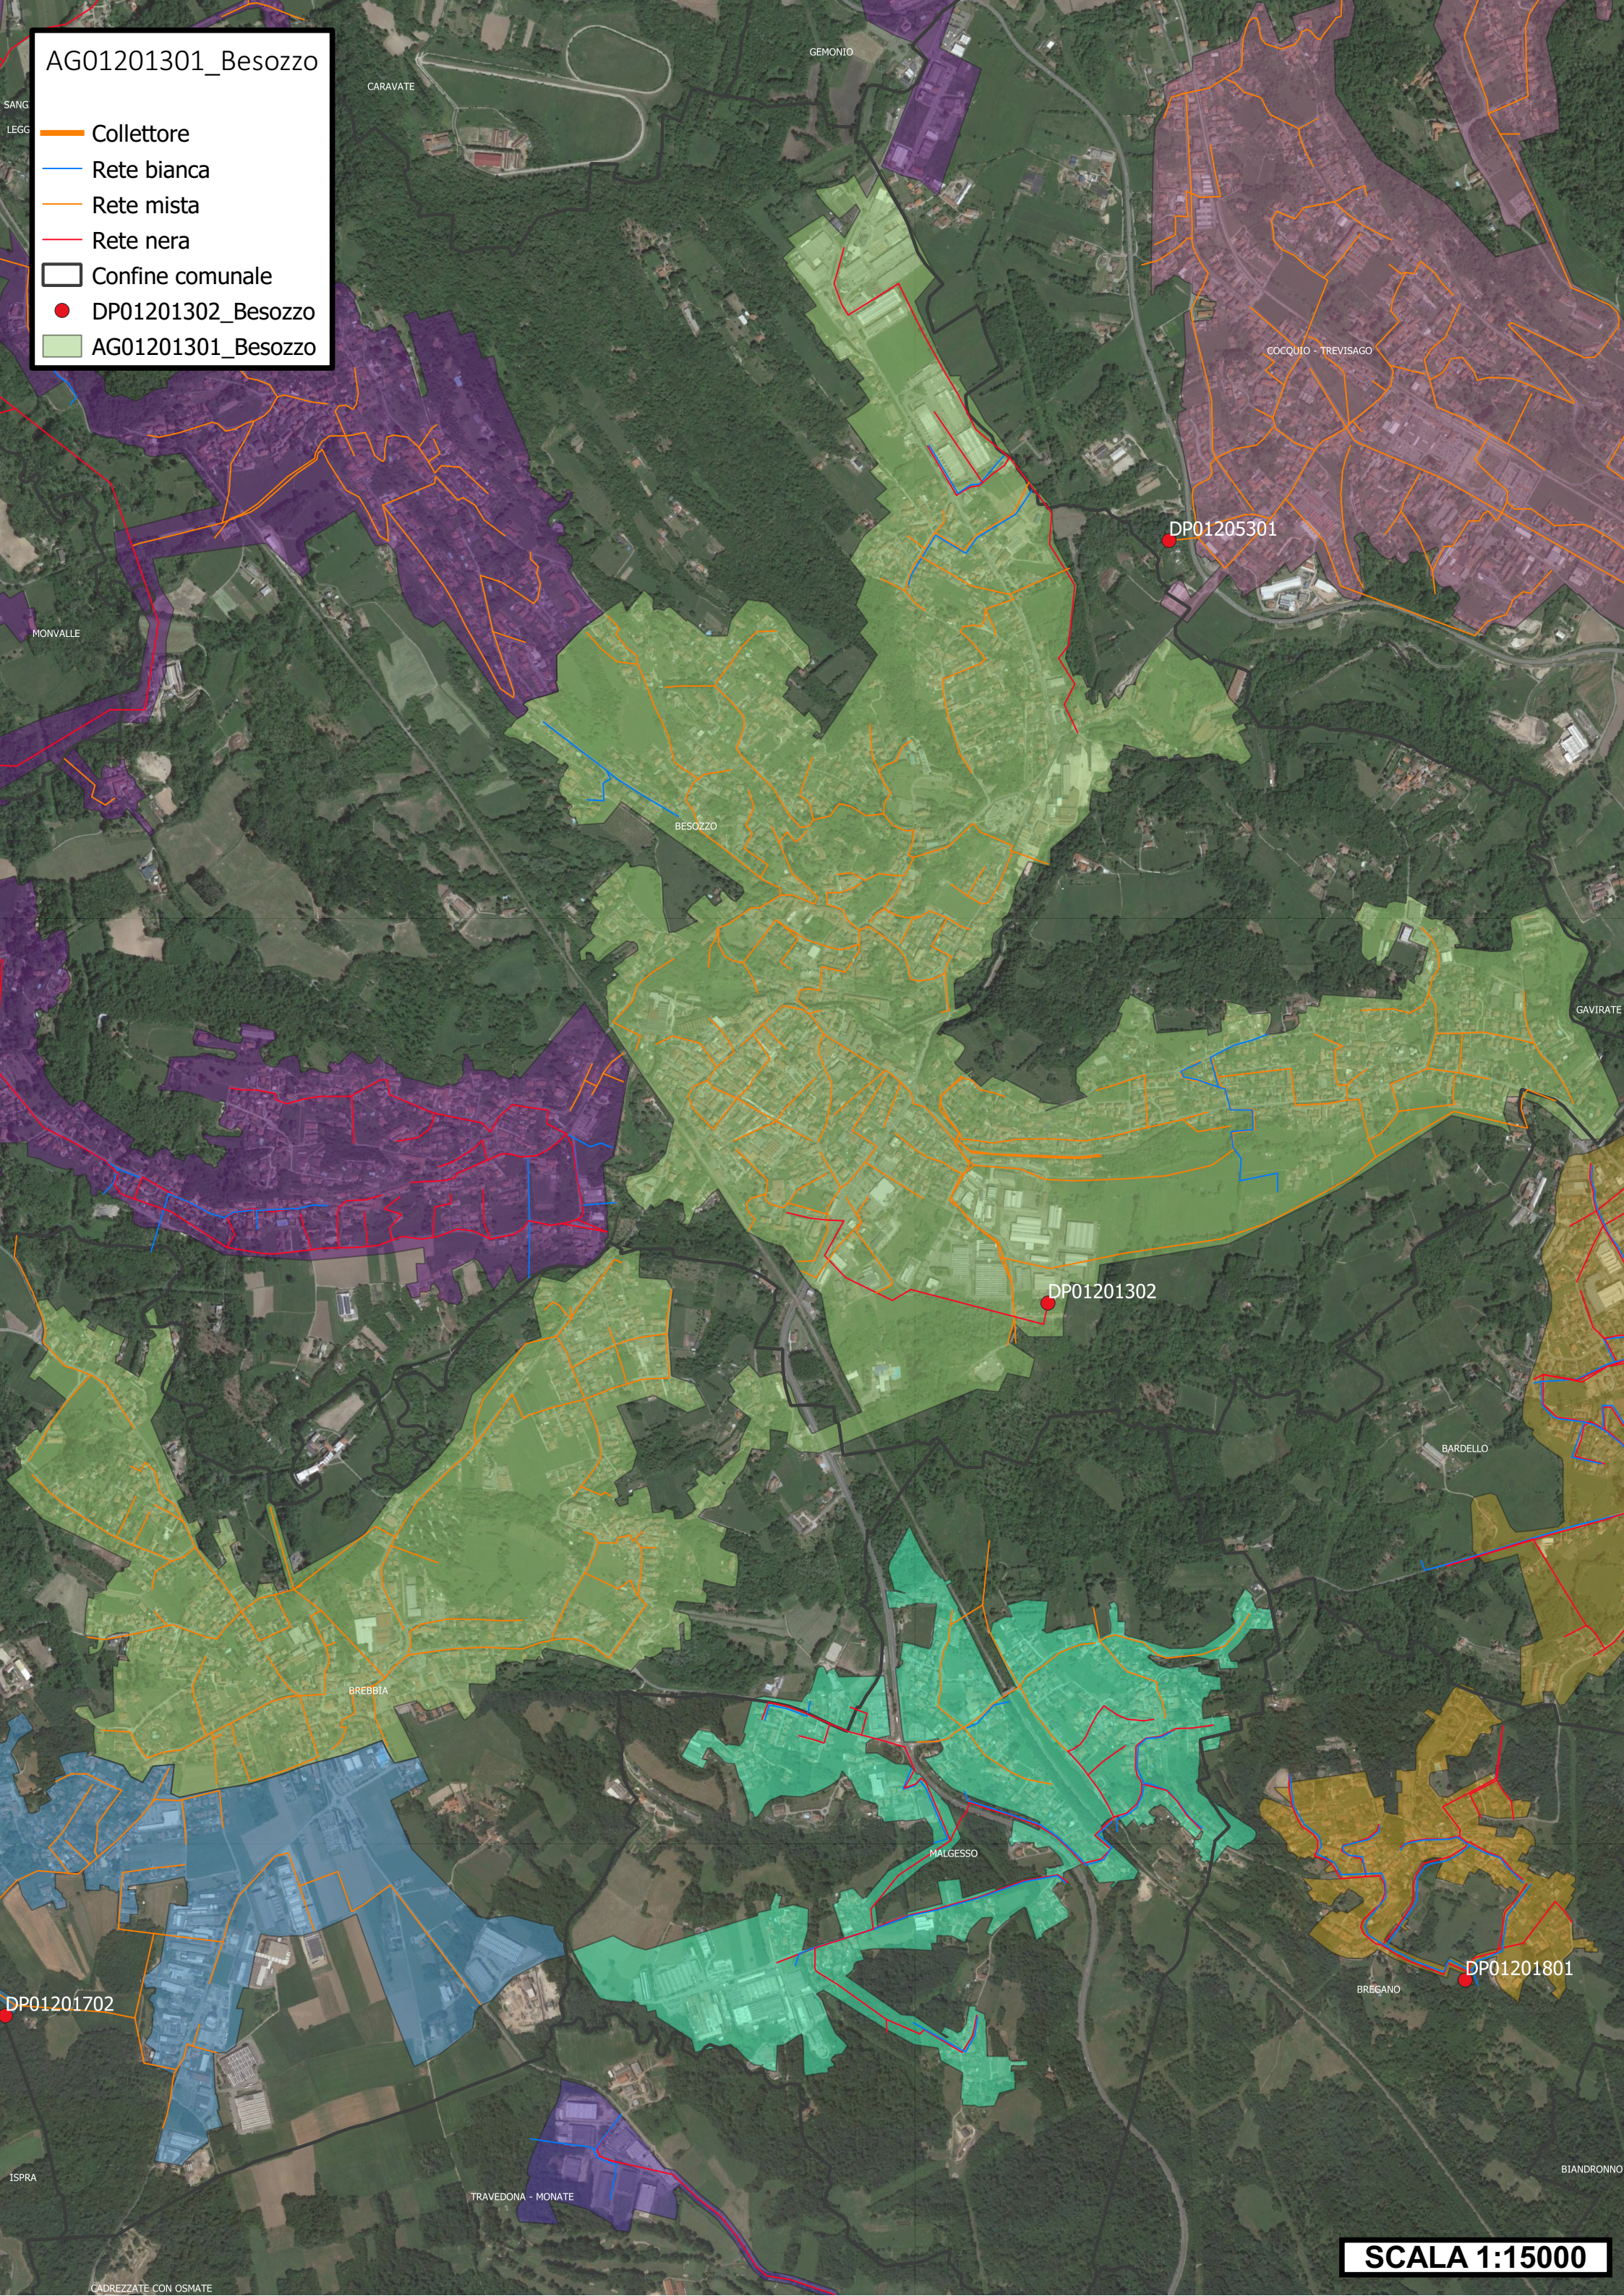

SCALA 1:15000